


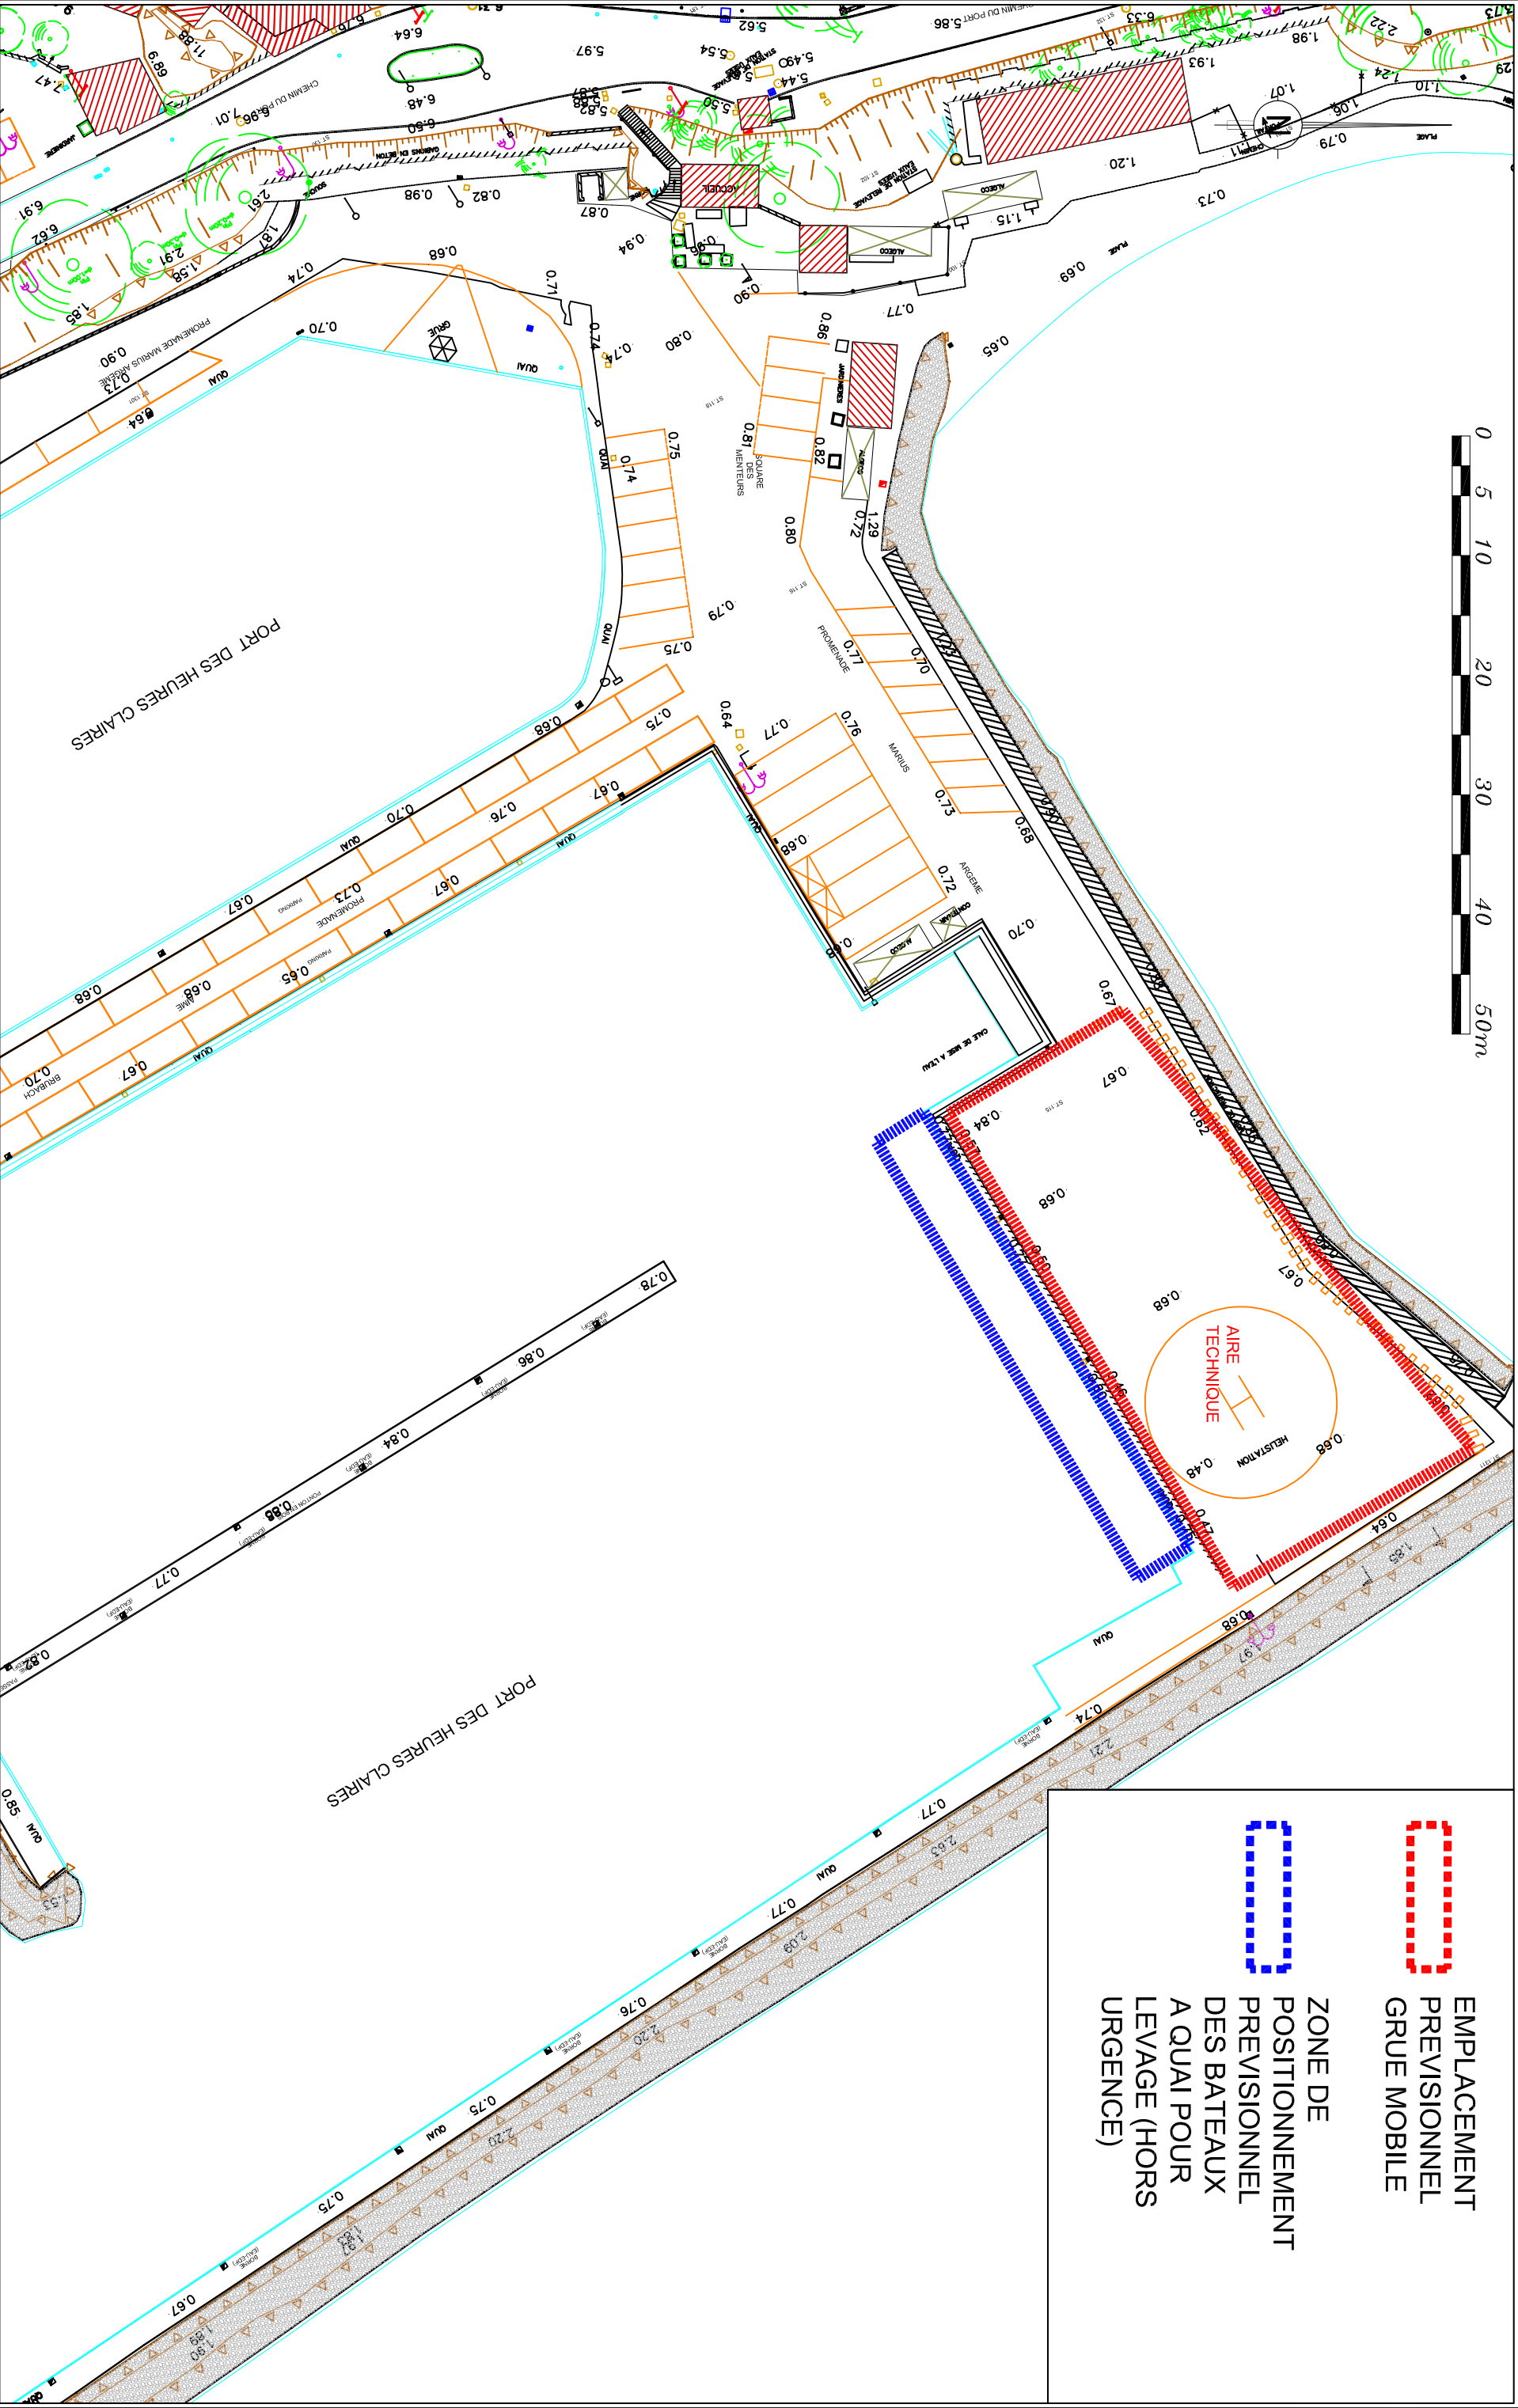

**EMPLACEMENT
PREVISIONNEL
GRUE MOBILE**

**ZONE DE
POSITIONNEMENT
PREVISIONNEL
DES BATEAUX
A QUAÏ POUR
LEVAGE (HORS
URGENCE)**




PRESTATION DE LEVAGE DE BATEAUX PAR GRUE MOBILE




PLAN DE SITUATION - ISTRES

Echelle : 1/500 (A3) Date : 03/10/2019 DCE

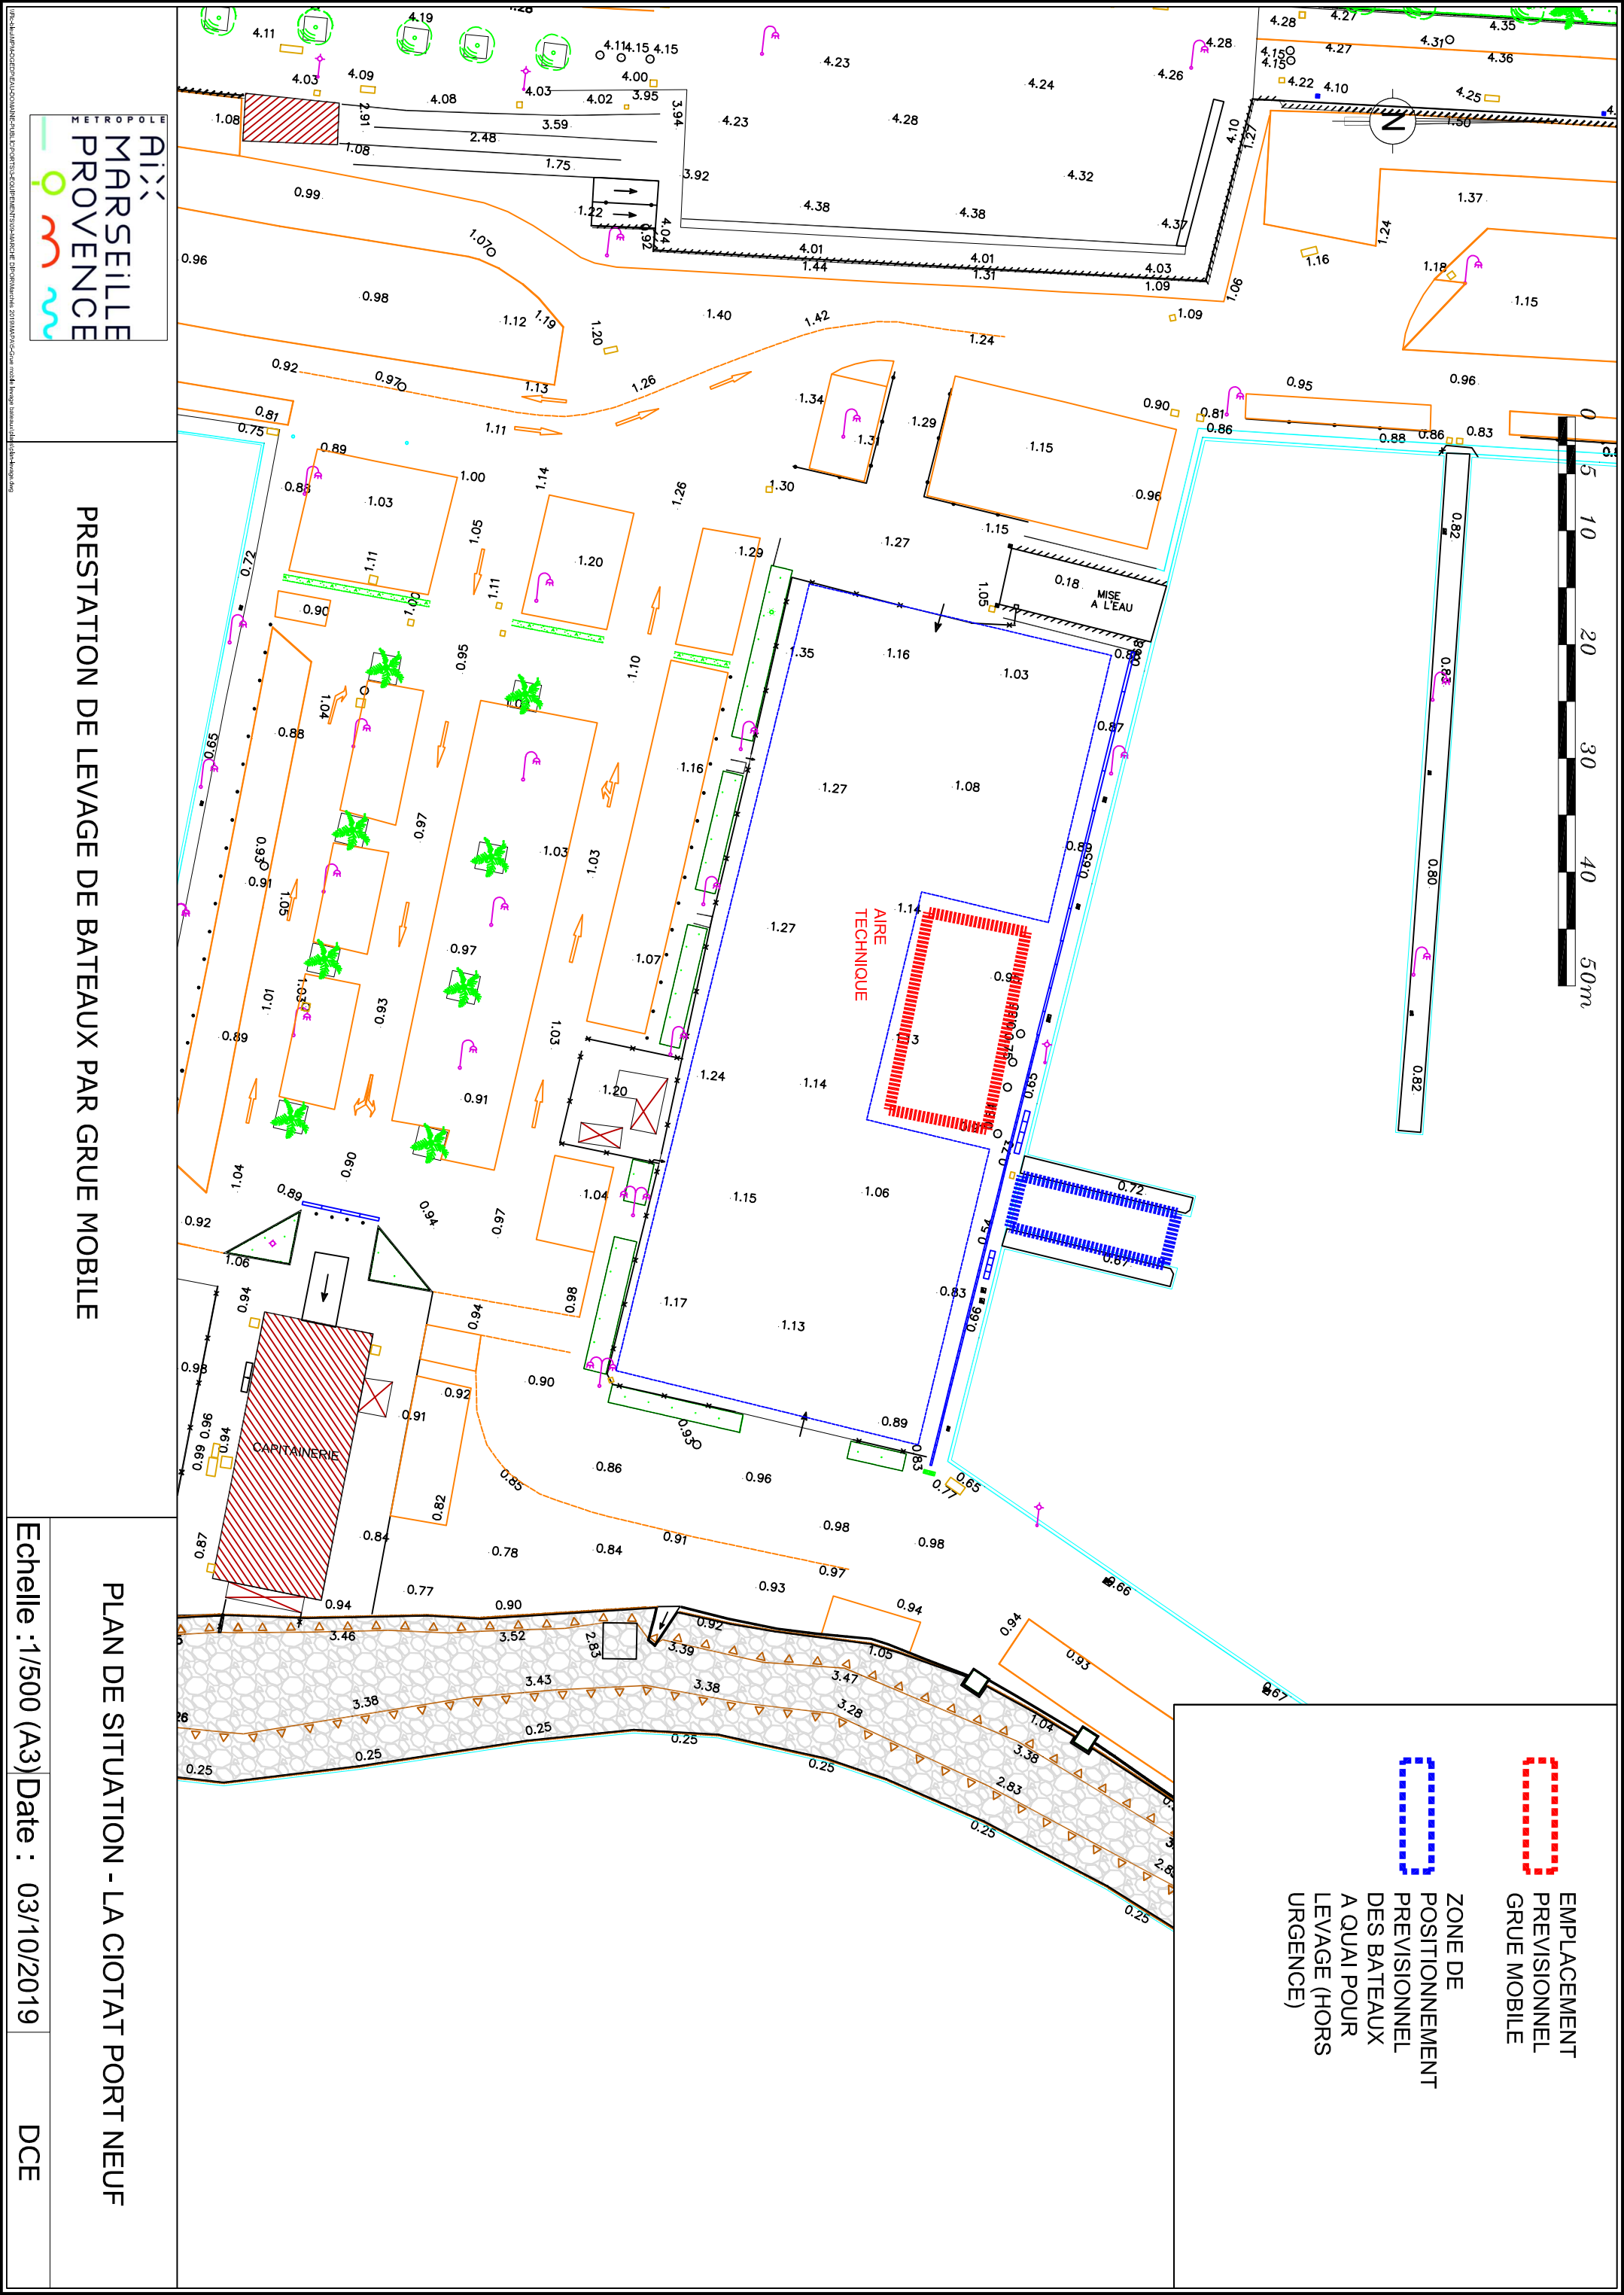

EMPLACEMENT
PREVISIONNEL
GRUE MOBILE

ZONE DE
POSITIONNEMENT
PREVISIONNEL
DES BATEAUX
A QUAI POUR
LEVAGE (HORS
URGENCE)

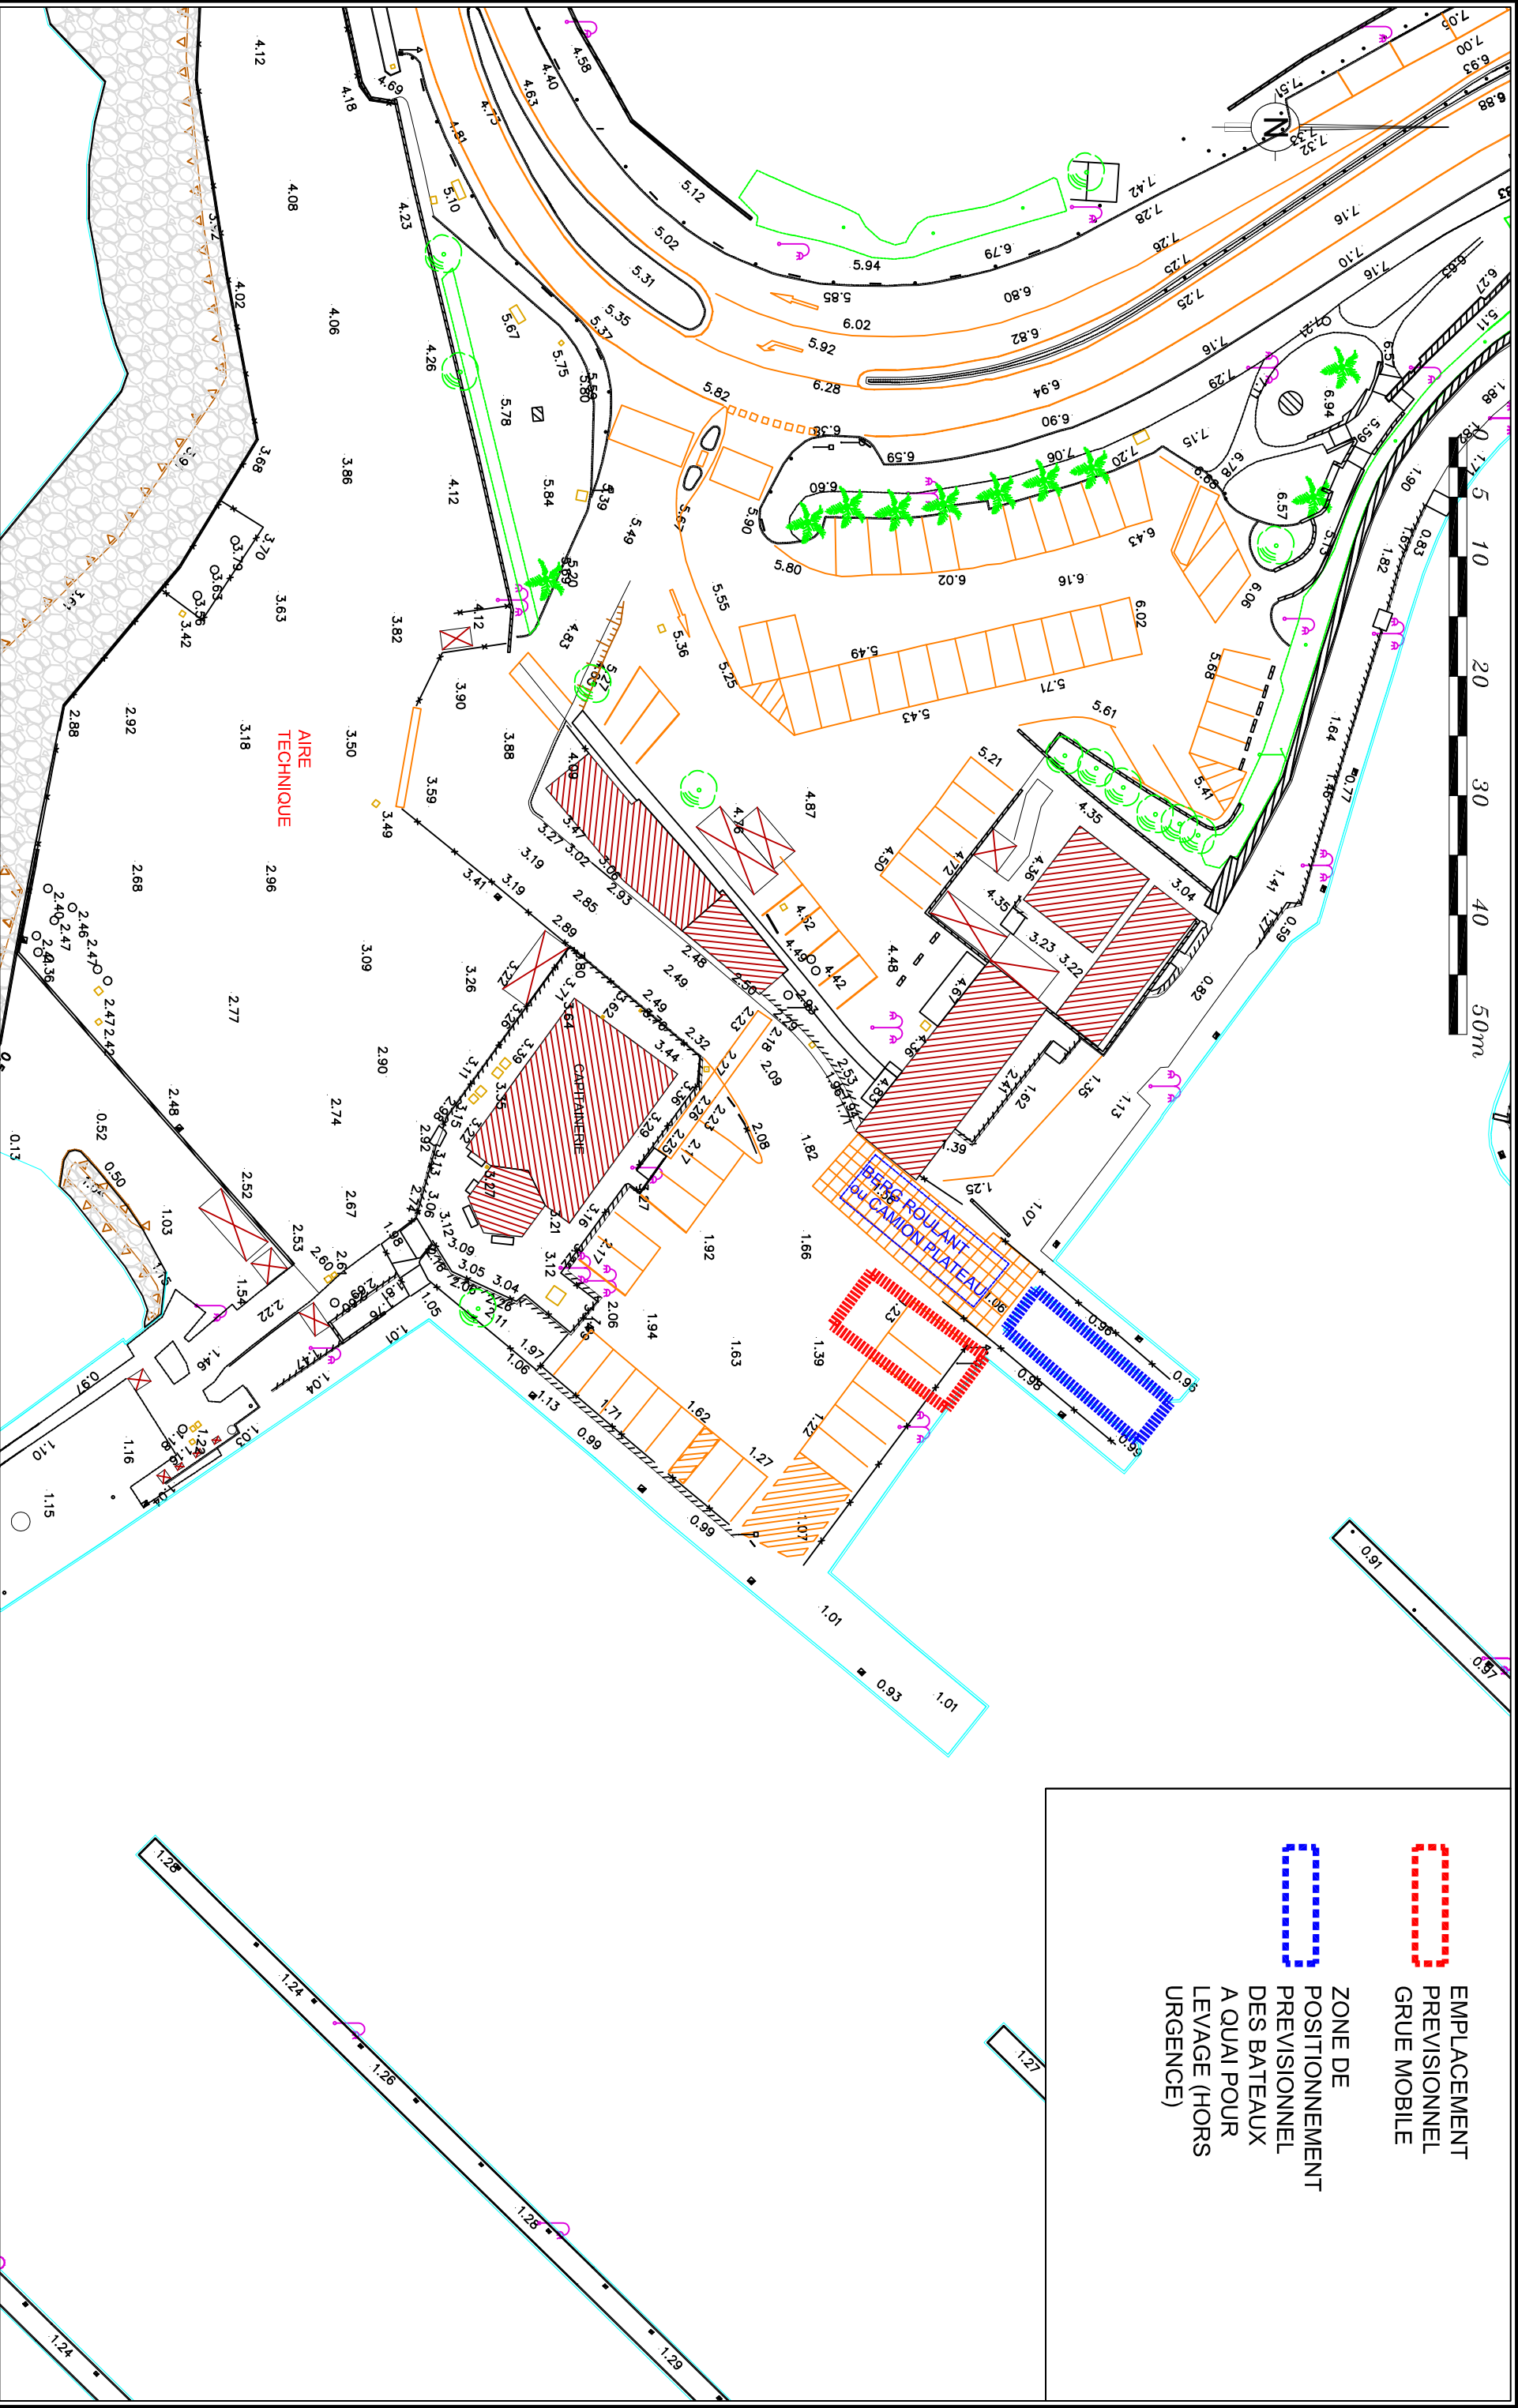

EMPLACEMENT
PREVISIONNEL
GRUE MOBILE



ZONE DE
POSITIONNEMENT
PREVISIONNEL
DES BATEAUX
A QUAÏ POUR
LEVAGE (HORS
URGENCE)